


Auschnitt rechtskräftiger Flächennutzungsplan M 1:5.000

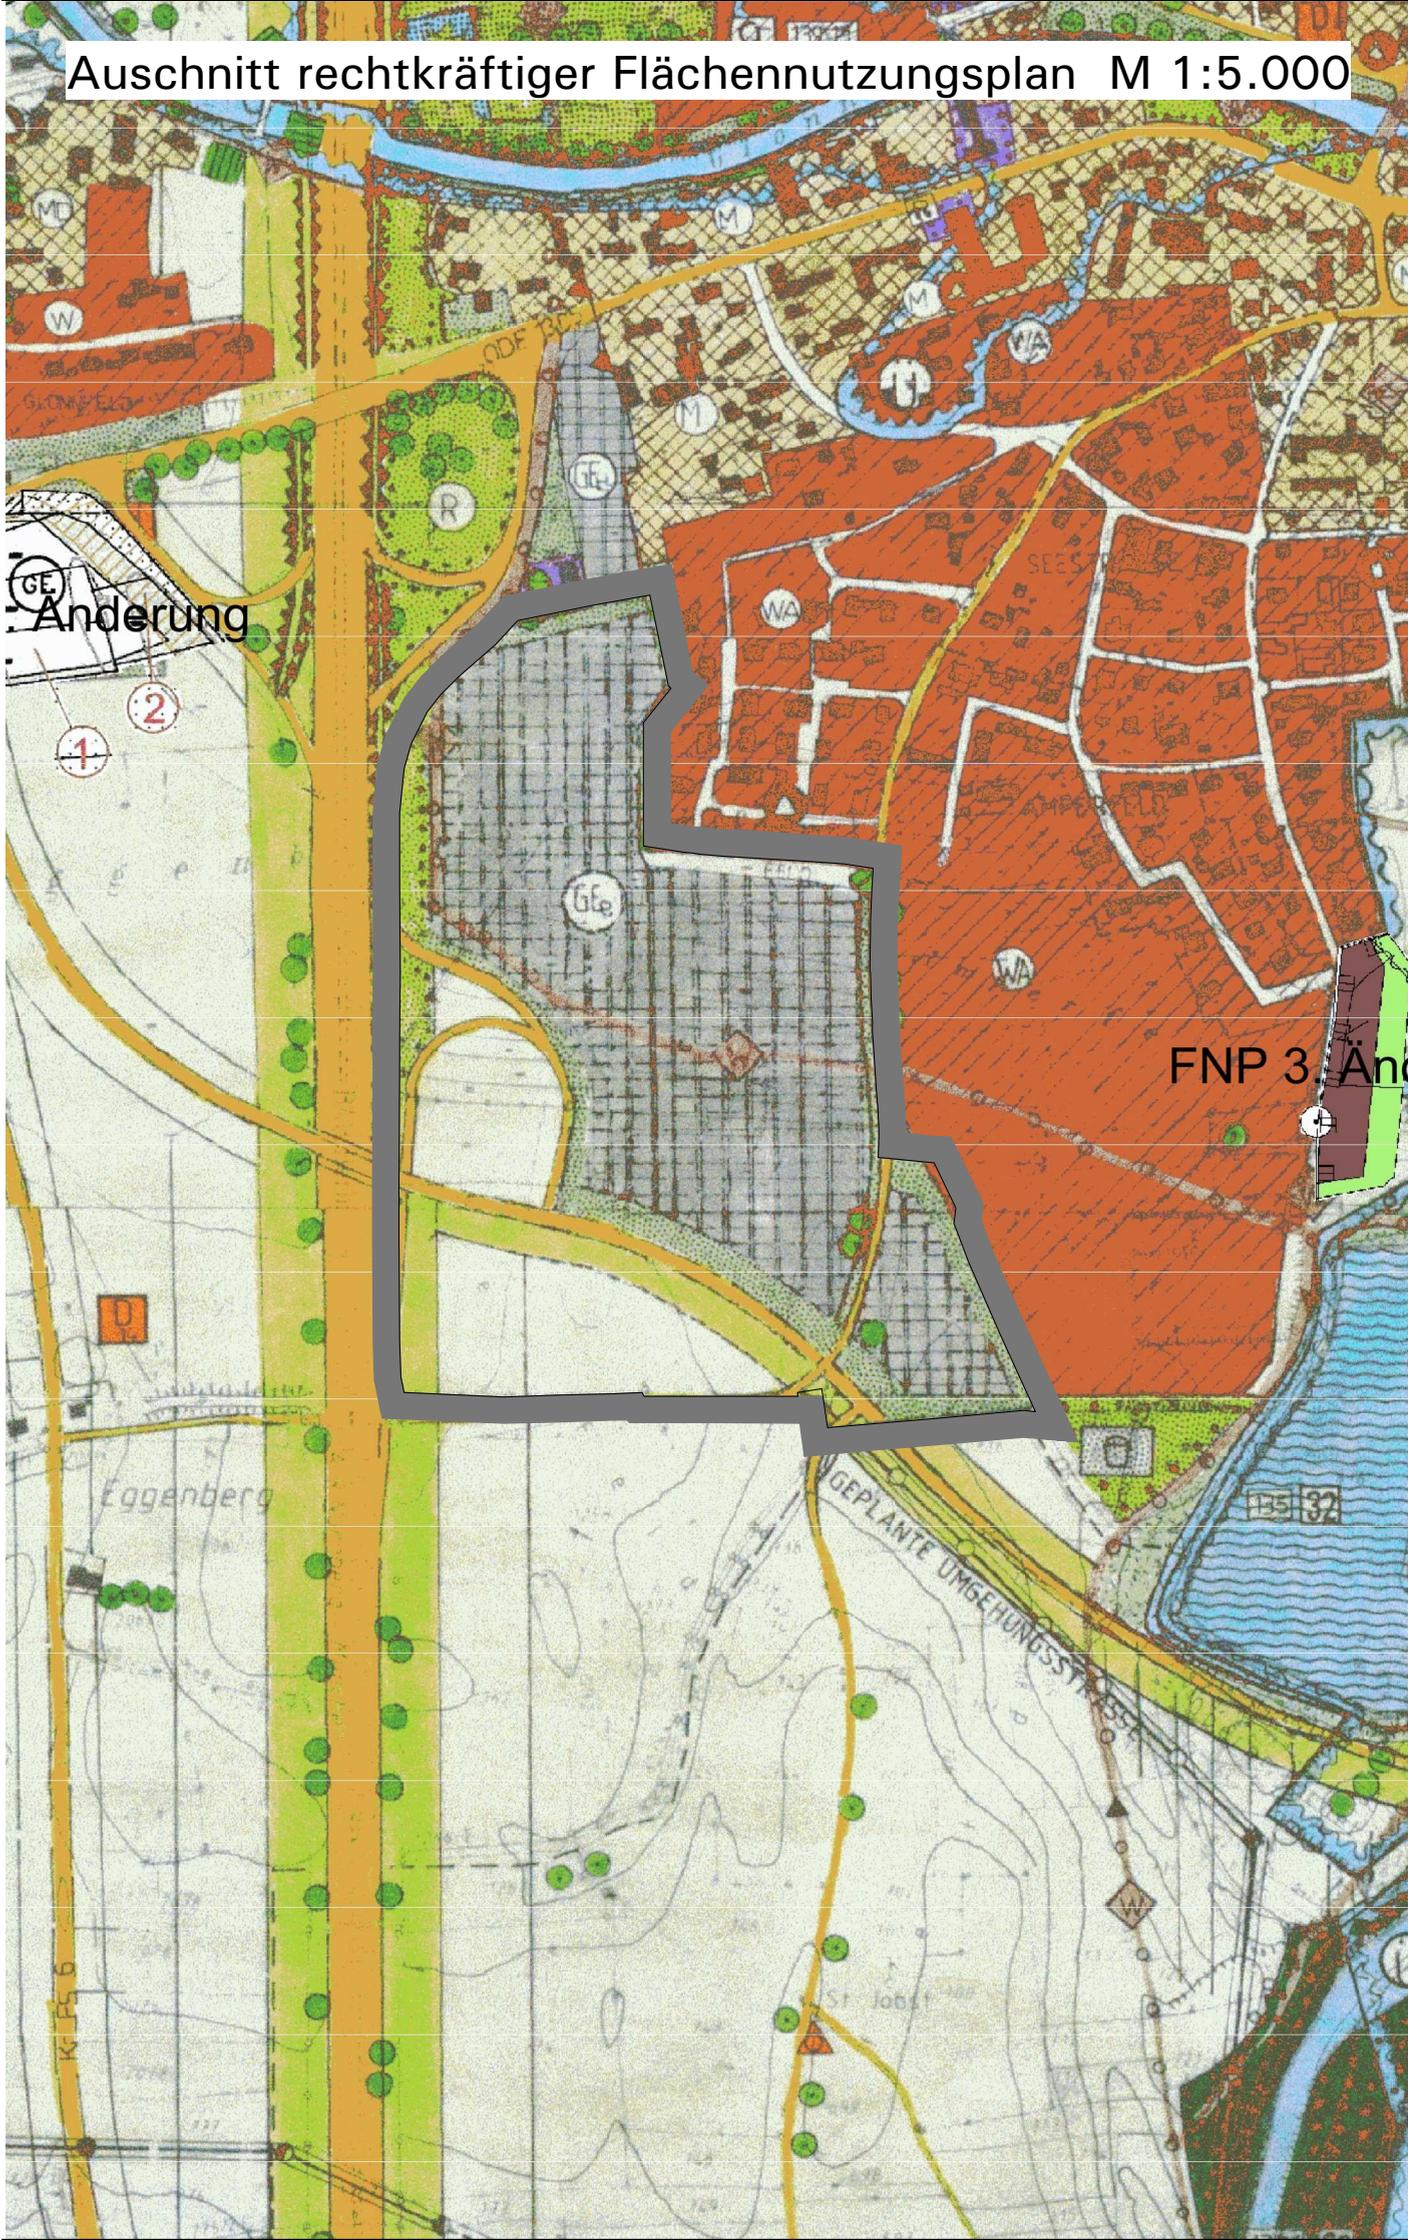

GE
Anderung

1
2

FNP 3 Änderung


Eggenberg

UMGEHUNGSTRAßE

St. Jakob

135 32

Flächennutzungsplan- Änderung M 1:5.000

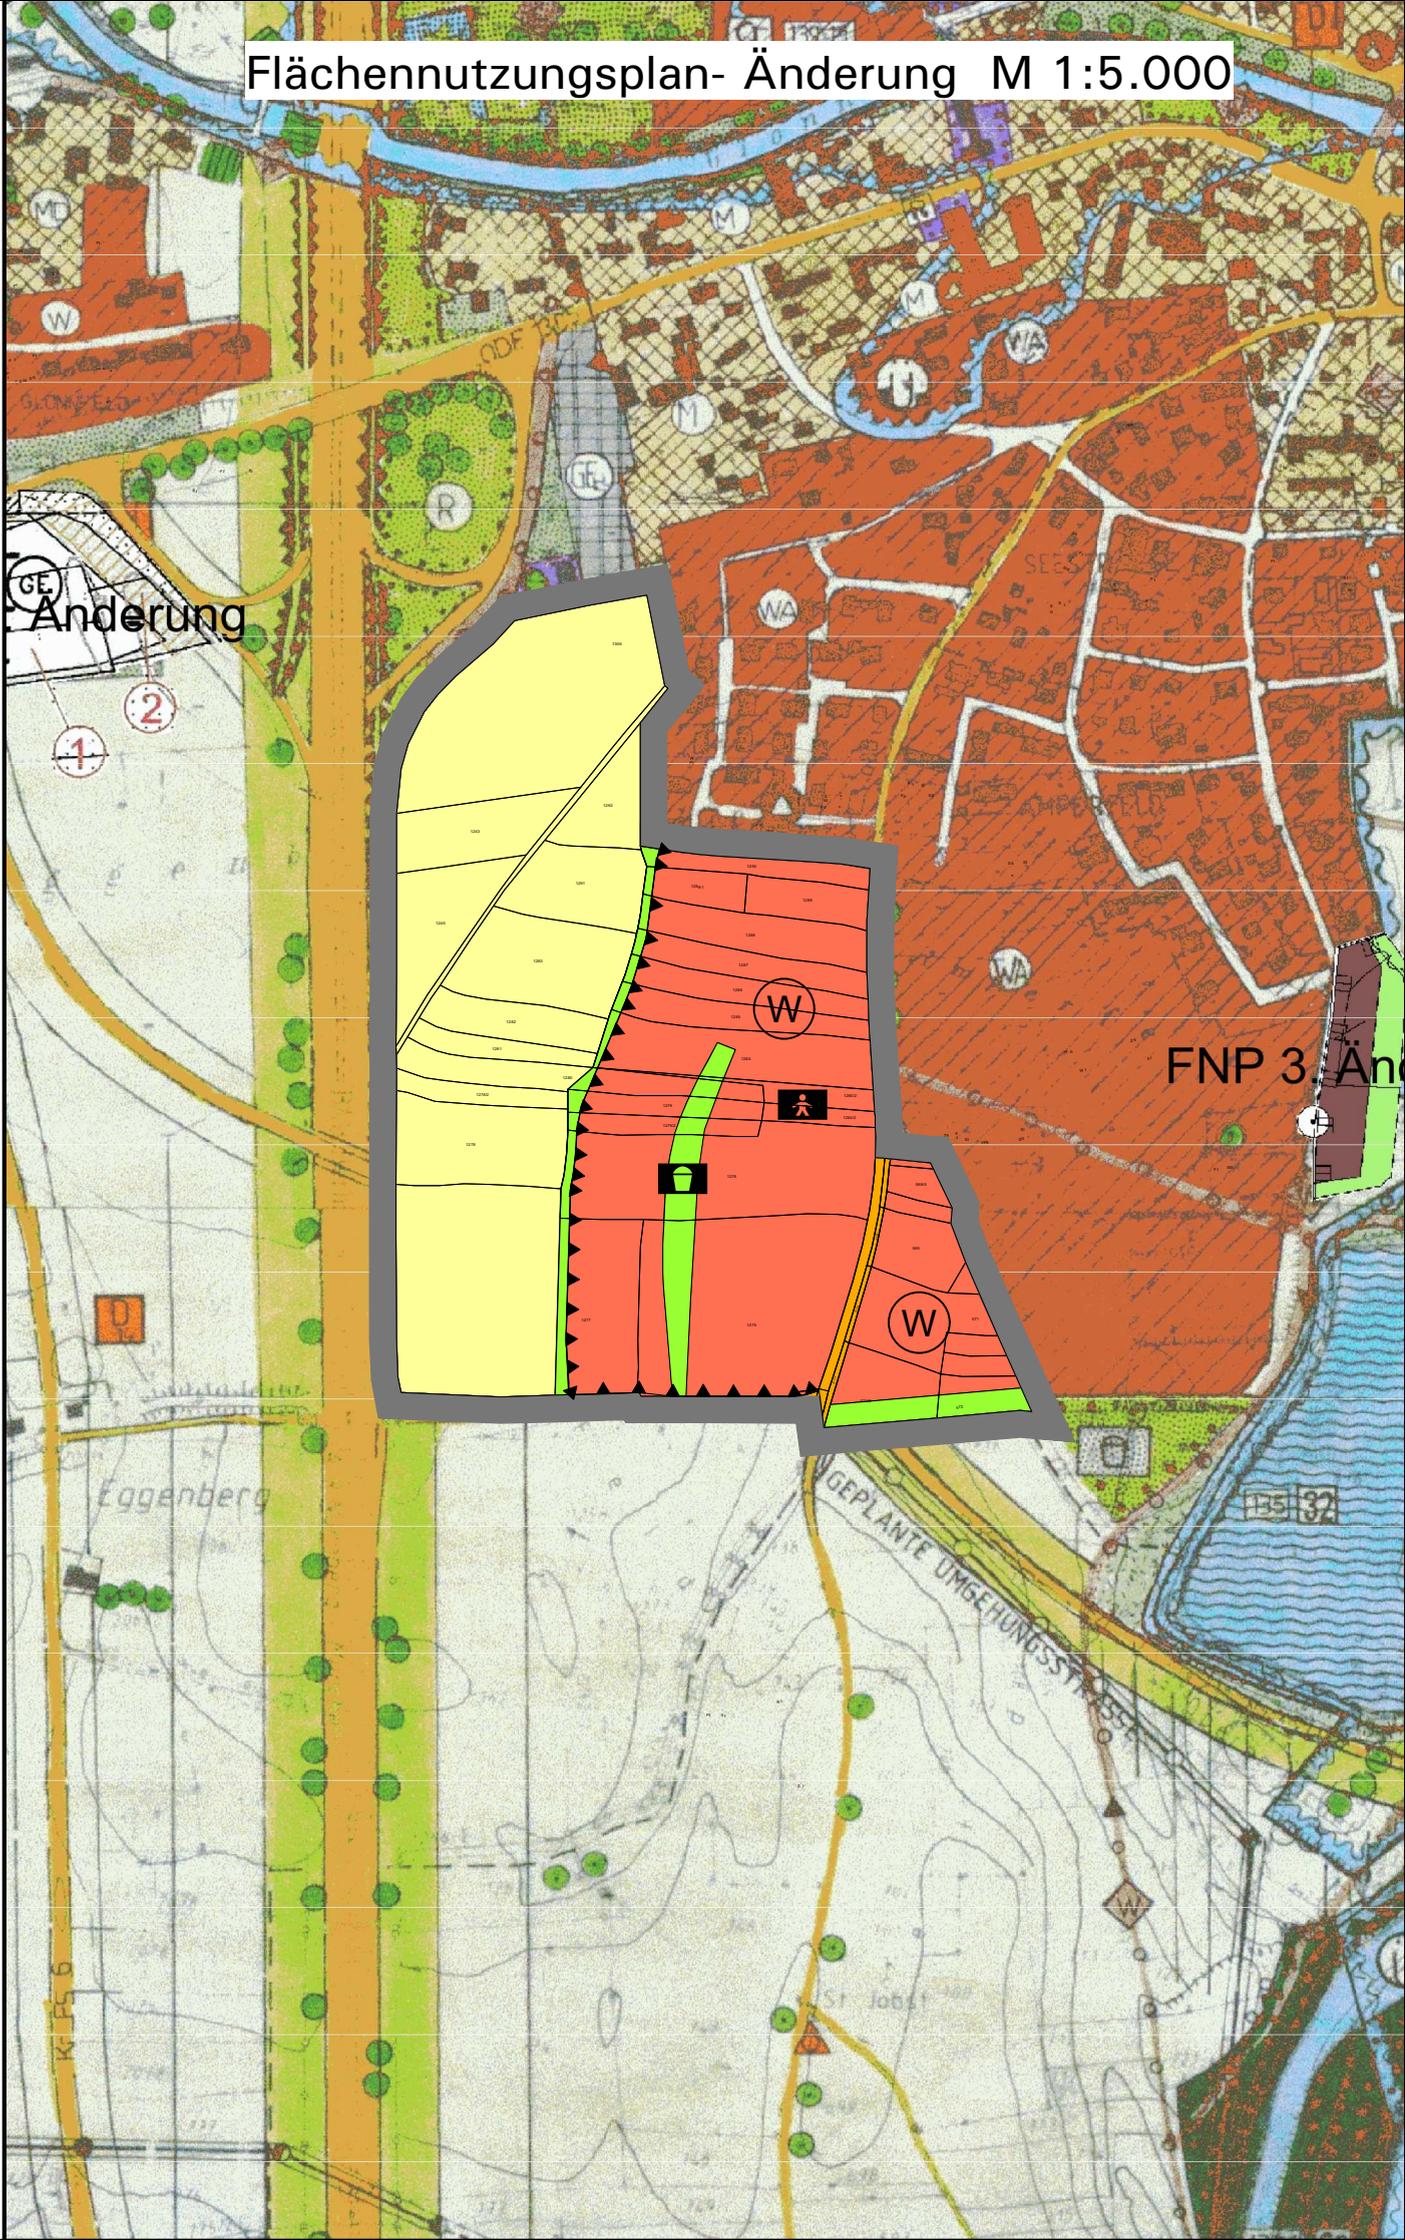

Anderung

1 2

FNP 3 Änderung

Eggenberg

KIPF 6

GEPLANTE UMGEBUNGSTRASSE

St. Jakob

185 32

Verfahrensvermerke

Der Gemeinderat hat in der Sitzung vom 20.06.2017 die Änderung des Flächennutzungsplans beschlossen (§ 2 Abs. 1 BauGB).

Die frühzeitige Öffentlichkeitsbeteiligung gemäß § 3 Abs. 1 BauGB mit öffentlicher Unterrichtung und Gelegenheit zur Äußerung und Erörterung über den Vorentwurf der Flächennutzungsänderung in der Fassung vom 28.08.2018 (gebilligt mit Beschluss des Gemeinderates vom 28.08.2018) hat in der Zeit vom bis stattgefunden.

Die frühzeitige Beteiligung der Behörden und sonstigen Träger öffentlicher Belange gemäß § 4 Abs. 1 BauGB mit Unterrichtung und Aufforderung zur Äußerung über den Vorentwurf der Flächennutzungsänderung in der Fassung vom 28.08.2018 (gebilligt mit Beschluss des Gemeinderates vom 28.08.2018) hat in der Zeit vom bis stattgefunden.

Der Entwurf der Flächennutzungsplanänderung in der Fassung vom(gebilligt mit Beschluss des Gemeinderates vom) wurde mit der Begründung gemäß § 3 Abs. 2 BauGB in der Zeit vom bis öffentlich ausgelegt.

Zu dem Entwurf der Flächennutzungsplanänderung in der Fassung vom (gebilligt mit Beschluss des Gemeinderates vom) wurden die Behörden und sonstigen Träger öffentlicher Belange gemäß § 4 Abs. 2 BauGB in der Zeit vom bis beteiligt.

Die Gemeinde Allershausen hat mit Beschluss des Gemeinderates vomdie Änderung des Flächennutzungsplans in der Fassung vom festgestellt.

Allershausen, den

(Siegel)

.....
(Rupert Popp, Erster Bürgermeister)

Die Genehmigung der Flächennutzungsplan-Änderung in der Fassung vom wurde mit Bescheid des Landratsamtes Freising vom, Az.: erteilt (§ 6 Abs. 1 bis 4 BauGB).

Freising, den

(Siegel)

.....

Die Erteilung der Genehmigung der Änderung des Flächennutzungsplans wurde am gemäß § 6 Abs. 5 BauGB ortsüblich bekannt gemacht. Der Flächennutzungsplan ist damit wirksam.

Allershausen, den

(Siegel)

.....
(Rupert Popp, Erster Bürgermeister)



ALLERSHAUSEN

12. Flächennutzungsplan-Änderung Eggenberger Feld Süd

Neue Darstellungen:

	Wohnbaufläche
	Kindertagesstätte
	überörtliche Hauptverkehrsstraße
	Grünfläche
	Spielplatz
	Landwirtschaft
	Umgrenzung der Flächen für besondere Anlagen und Vorkehrungen zum Schutz vor schädlichen Umwelteinwirkungen
	Geltungsbereich der Änderung

M 1 : 5000

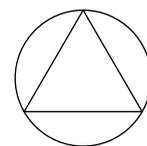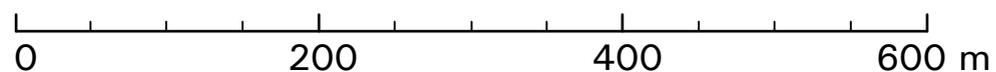

Planungsverband
Äußerer
Wirtschaftsraum
München
Geschäftsstelle

München, 14.02.2019